


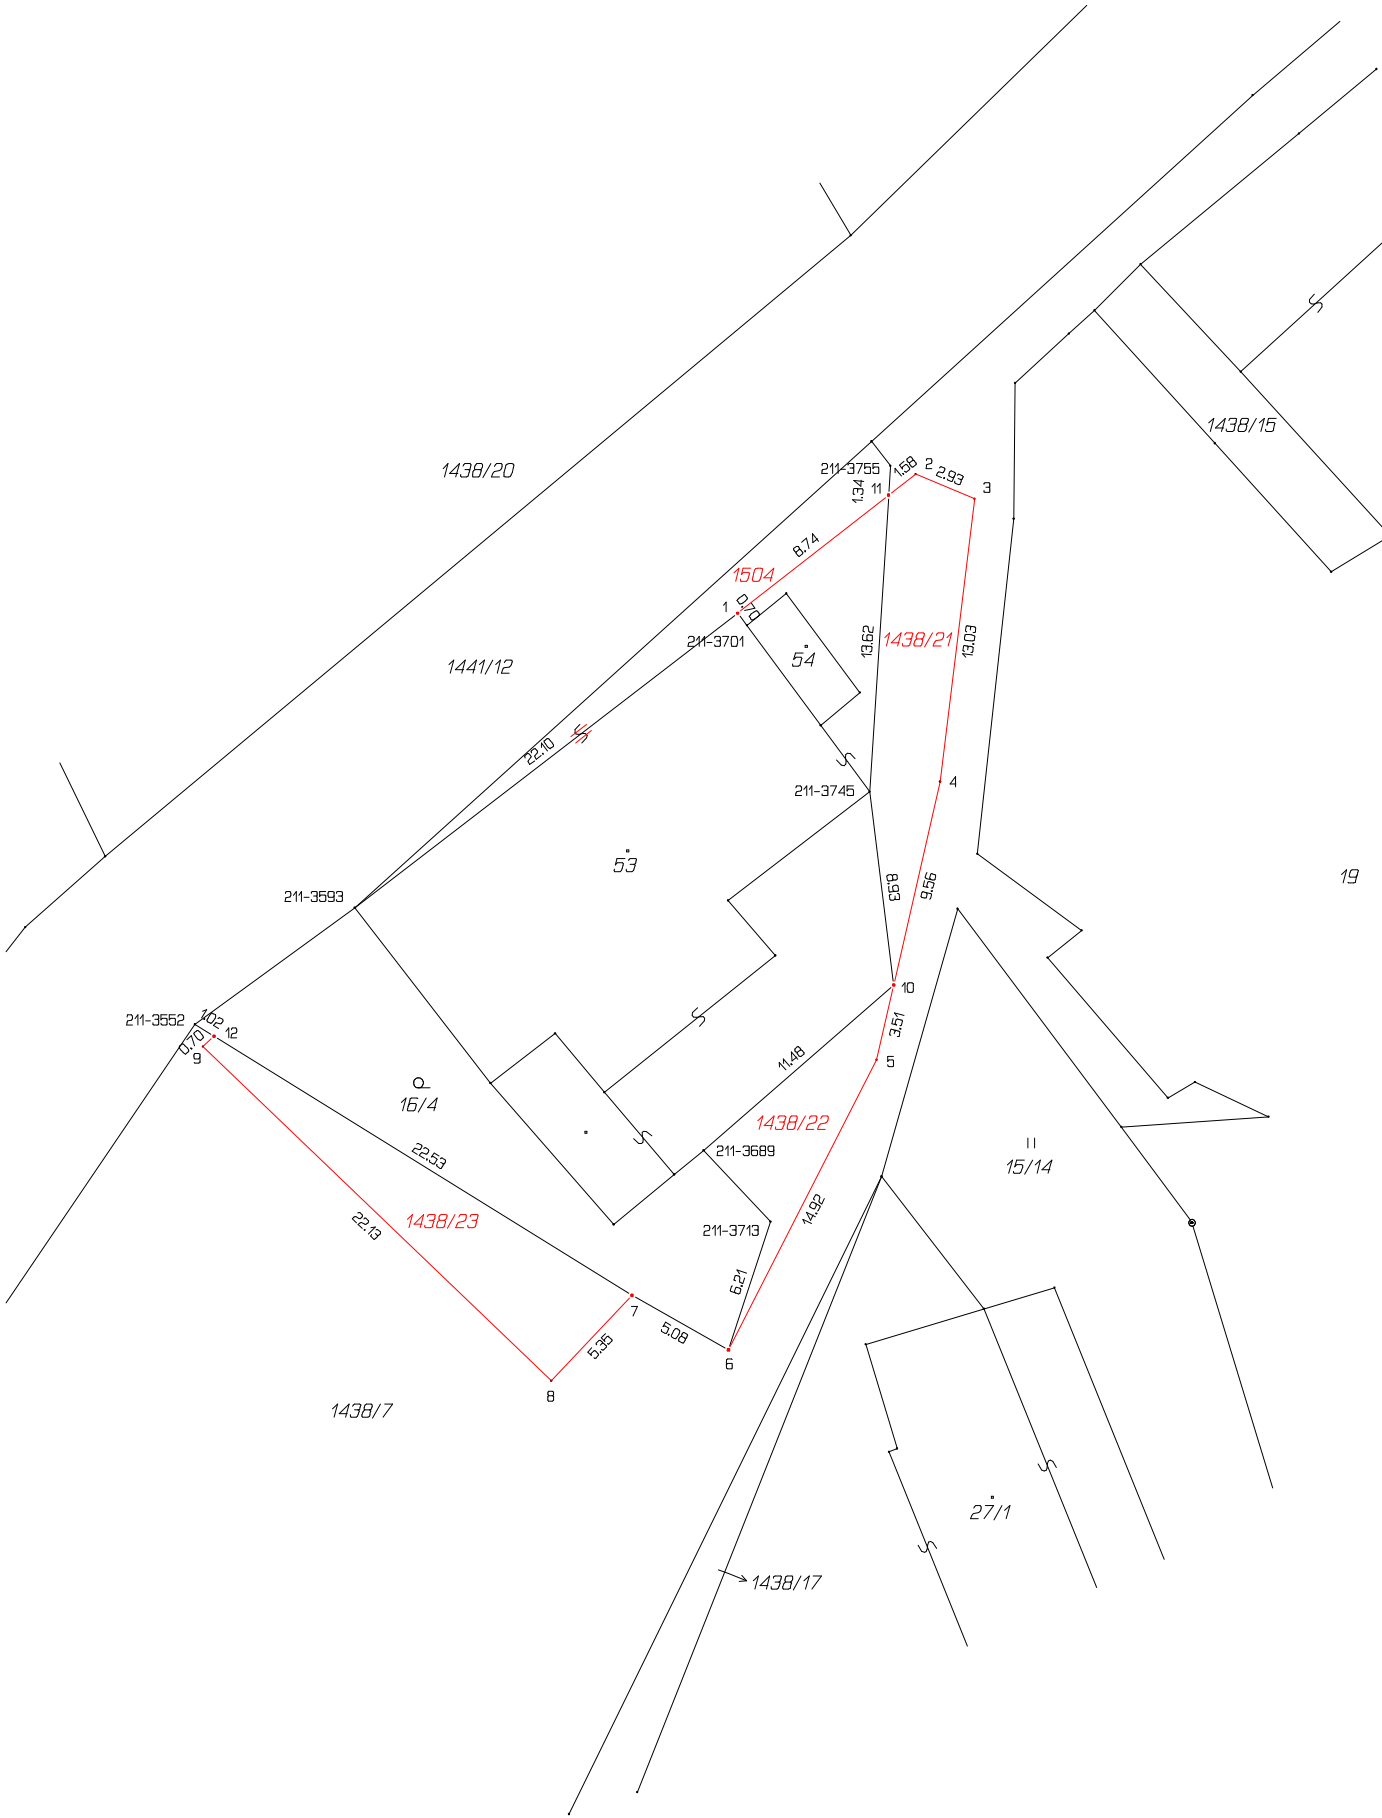

VÝKAZ DOSAVADNÍHO A NOVÉHO STAVU ÚDAJŮ KATASTRU NEMOVITOSTÍ															
Dosavadní stav				Nový stav											
Označení pozemku parc. číslem	Výměra parcely		Druh pozemku	Označení pozemku parc. číslem	Výměra parcely		Druh pozemku	Typ stavby	Zpř. určení výměr	Porovnání se stavem evidence právních vztahů					
			Způsob využití				Způsob využití			Díl přechází z pozemku označeného v		Číslo listu vlastnictví	Výměra dílu		Označení dílu
	ha	m ²			ha	m ²				katastru nemovitostí	dřívější poz. evidenci		ha	m ²	
16/4	1	54	zahrada	16/4	1	54	zahrada		0						
1438/7	24	70	ostat.pl. ostat.komunikace	1438/7	23	02	ostat.pl. ostat.komunikace		0	1438/7		1		23	02
				1438/21		63	ostat.pl. ostat.komunikace		0	1438/7		1		63	
				1438/22		38	ostat.pl. ostat.komunikace		0	1438/7		1		38	
				1438/23		67	ostat.pl. ostat.komunikace		2	1438/7		1		67	
st.53	4	69	zast. pl.	st.53	4	28	zast. pl.	č.p.52 obč.vyb	0	st.53		259		4	28
				1504		41	ostat.pl. ostat.komunikace		0	st.53		259			41
	30	93			30	93									

Výkaz údajů o bonitovaných půdně ekologických jednotkách (BPEJ) k parcelám nového stavu											
Parcelní číslo podle		Kód BPEJ	Výměra		BPEJ na dílu parcely	Parcelní číslo podle		Kód BPEJ	Výměra		BPEJ na dílu parcely
katastru nemovitostí	zjednodušené evidence		ha	m²		katastru nemovitostí	zjednodušené evidence		ha	m²	
16/4		72911		1	54						

Seznam souřadnic (S-JTSK)				
Číslo bodu	Souřadnice pro zápis do KN		Kód kv.	Poznámka
	Y	X		
k.ú. Bukov na Moravě (615757)				
211-3552	622797.35	1129046.61	8	barva
211-3593	622790.04	1129041.27	8	budova
211-3689	622774.08	1129052.38	8	barva
211-3701	622772.10	1129028.36	8	barva
211-3713	622771.02	1129055.64	8	barva
211-3745	622766.48	1129035.97	8	budova
211-3755	622765.53	1129021.05	8	barva
1	622772.52	1129027.80	3	budova
2	622764.37	1129021.43	3	pod.plotu
3	622761.68	1129022.57	3	pod.plotu
4	622763.26	1129035.51	3	pod.plotu
5	622766.16	1129048.23	3	pod.plotu
6	622772.94	1129061.50	3	pod.plotu
7	622777.36	1129059.01	3	pod.plotu
8	622781.05	1129062.92	3	pod.plotu
9	622796.99	1129047.62	3	pod.plotu
10	622765.38	1129044.81	3	doč.barva
11	622765.62	1129022.40	3	doč.barva
12	622796.48	1129047.15	3	doč.barva

Zpřesnění geometrického a polohového určení pozemků podle § 50 odst. 1 písm. a) katastrálního zákona navržené v tomto geometrickém plánu lze v katastru nemovitostí provést jen na základě souhlasného prohlášení.

GEOMETRICKÝ PLÁN pro rozdělení pozemku, změnu hranic pozemků, průběh vlastníky zpřesněné hranice pozemků	Geometrický plán ověřil úředně oprávněný zeměměřický inženýr:		Stejnopis ověřil úředně oprávněný zeměměřický inženýr:	
	Jméno, příjmení: Ing.Hana Padalíková		Jméno, příjmení:	
	Číslo položky seznamu úředně oprávněných zeměměřických inženýrů: 1225/95		Číslo položky seznamu úředně oprávněných zeměměřických inženýrů:	
	Dne: Číslo:		Dne: Číslo:	
	Náležitostmi a přesností odpovídá právním předpisům.		Tento stejnopis odpovídá geometrickému plánu v elektronické podobě uloženému v dokumentaci katastrálního úřadu.	
Vyhotovitel: Tomáš Christian GEODETICKÉ SLUŽBY 592 53 Strážek 52 IČ: 743 52 784	Katastrální úřad souhlasí s očíslováním parcel.		Ověření stejnopisu geometrického plánu v listinné podobě.	
Číslo plánu: 278-138/2019				
Okres: Žďár nad Sázavou				
Obec: Bukov				
Kat. území: Bukov na Moravě				
Mapový list: KMD-Bystřice n.P., 9-4/42				
Dosavadním vlastníkům pozemků byla poskytnuta možnost seznámit se v terénu s průběhem navrhovaných nových hranic, které byly označeny předepsaným způsobem: stavbou, podez.plotu, dočasně barvou				