


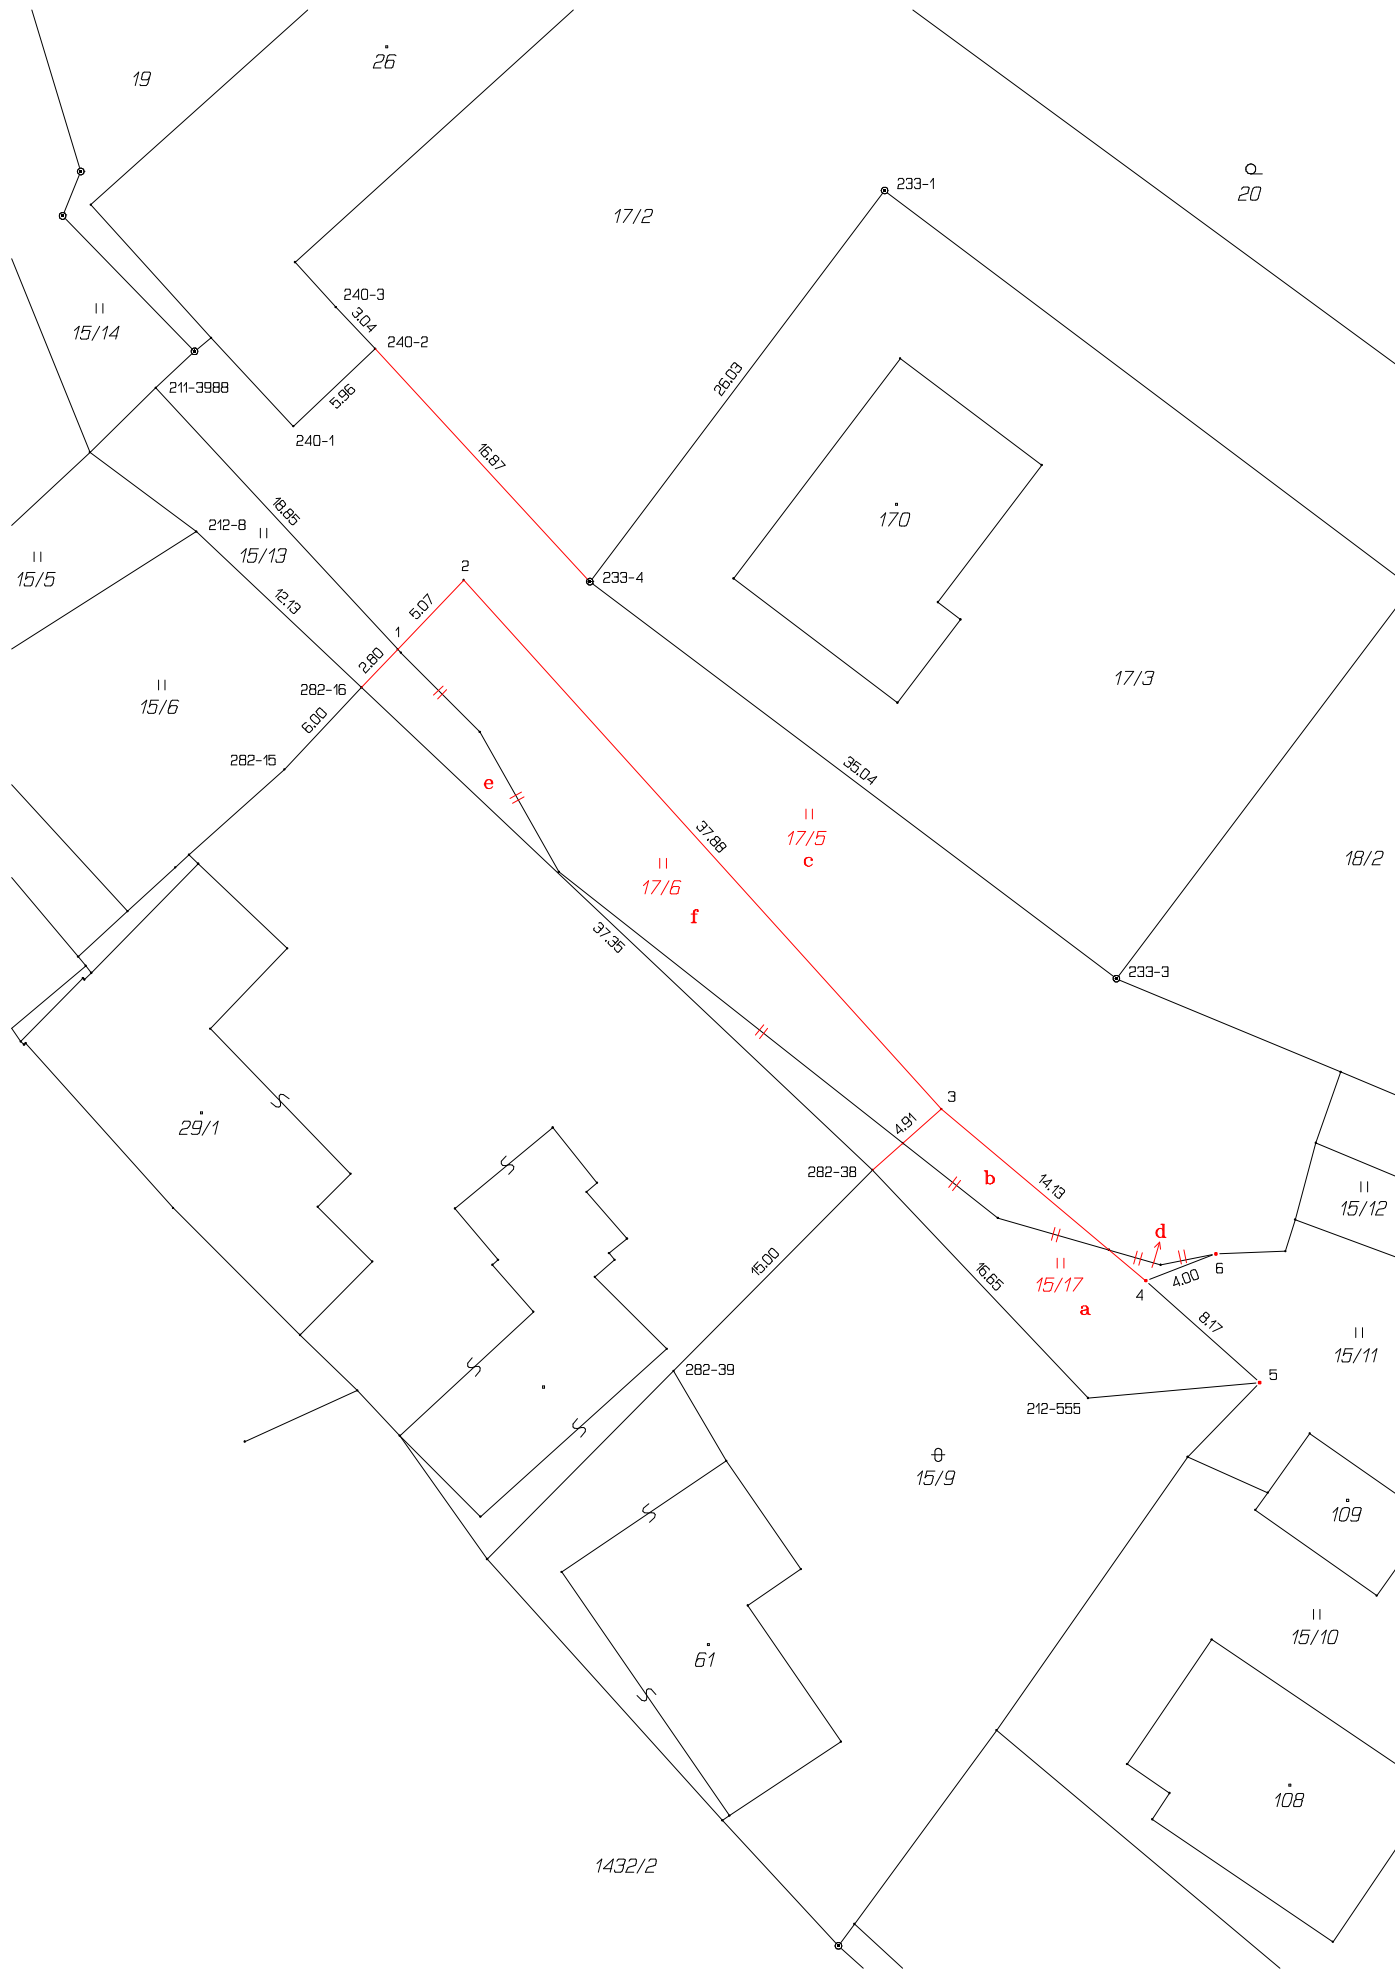

Dosavadní stav																	Nový stav									
Označení pozemku parc. číslem	Výměra parcely			Druh pozemku Způsob využití	Označení pozemku parc. číslem	Výměra parcely			Druh pozemku Způsob využití	Typ stavby	Způs. určení výměr	Porovnání se stavem evidence právních vztahů														
												Díl přechází z pozemku označeného v		Číslo listu vlastnictví	Výměra dílu		Označení dílu									
	ha	m ²	katastru nemovitostí	dřívější poz. evidenci		ha	m ²																			
15/9	5	41	<u>ostat.pl.</u> <u>neploďná půda</u>	15/9	5	41	<u>ostat.pl.</u> <u>neploďná půda</u>			0																
15/11	11	04	travní p.	15/11	11	04	travní p.			0			39													
15/13	2	06	travní p.	15/13		64	travní p.			0	15/13		1		64											
				15/17		1	10	travní p.		0	15/13 17/2		1		87 23	a b										
17/2	18	76	<u>ostat.pl.</u> <u>manipulační pl.</u>	17/2	10	11	<u>ostat.pl.</u> <u>manipulační pl.</u>		0	17/2		1		10	11											
				17/5	6	58	travní p.	0	15/13 17/2	1		6	56													
										6	58															
				17/6	2	39	travní p.	2	15/13 17/2	1		53 86	e f													
																2	39									
	37	27			37	27																				

Výkaz údajů o bonitovaných půdně ekologických jednotkách (BPEJ) k parcelám nového stavu

Parcelní číslo podle		Kód BPEJ	Výměra		BPEJ na dílu parcely	Parcelní číslo podle		Kód BPEJ	Výměra		BPEJ na dílu parcely
katastru nemovitostí	zjednodušené evidence		ha	m²		katastru nemovitostí	zjednodušené evidence		ha	m²	
15/11		72911		5	11						
		76811		5	93						
15/13		72911			64						
15/17		72911		1	10						
17/5		72911		6	58						
17/6		72911		2	39						

Seznam souřadnic (S-JTSK)					
Číslo bodu	Souřadnice pro zápis do KN				
	Y	X	Kód	kv.	Poznámka
k.ú. Bukov na Moravě	(615757)				
211-3988	622741.89	1129086.44	8		barva
212-8	622739.75	1129094.07	8		barva
212-555	622692.41	1129140.06	8		barva
233-1	622703.21	1129075.96	3		plast.znak
233-3	622690.91	1129117.79	3		plast.znak
233-4	622718.86	1129096.72	3		plast.znak
240-1	622734.59	1129088.48	3		budova
240-2	622730.25	1129084.36	3		budova
240-3	622732.35	1129082.15	3		budova
282-15	622735.07	1129106.69	3		sl.plotu
282-16	622730.98	1129102.33	3		sl.plotu
282-38	622703.85	1129127.95	3		sl.plotu
282-39	622714.42	1129138.62	3		sl.plotu
1	622729.06	1129100.32	3		doč.barva-ohr.man.čin.
2	622725.56	1129096.64	3		sl.plotu
3	622700.20	1129124.72	3		sl.plotu
4	622689.35	1129133.83	3		sl.plotu
5	622683.30	1129139.24	3		sl.plotu
6	622685.63	1129132.40	3		sl.plotu

Zpřesnění geometrického a polohového určení pozemků podle § 50 odst. 1 písm. a) katastrálního zákona navržené v tomto geometrickém plánu lze v katastru nemovitostí provést jen na základě souhlasného prohlášení.

GEOMETRICKÝ PLÁN pro změnu hranic pozemků, průběh vlastnický zřpsněné hranice pozemků	Geometrický plán ověřil úředně oprávněný zeměměřický inženýr: Jméno, příjmení: Ing. Hana Padalíková Číslo položky seznamu úředně oprávněných zeměměřických inženýrů: 1225/95 Dne: Číslo: Náležitostmi a přesnosti odpovídá právním předpisům.	Stejnopis ověřil úředně oprávněný zeměměřický inženýr: Jméno, příjmení: Číslo položky seznamu úředně oprávněných zeměměřických inženýrů: Dne: Číslo: Tento stejnopis odpovídá geometrickému plánu v elektronické podobě uloženému v dokumentaci katastrálního úřadu.	
	Vyhotovitel: Tomáš Christian GEODETICKÉ SLUŽBY 592 53 Strážek 52 IČ: 743 52 784	Katastrální úřad souhlasí s očíslováním parcel.	Ověření stejnopisu geometrického plánu v listinné podobě.
	Číslo plánu: 299-116/2022		
	Okres: Žďár nad Sázavou		
	Obec: Bukov		
Kat. území: Bukov na Moravě			
Mapový list: KMD-Bystrice n.P., 9-4/42 Dosavadním vlastníkům pozemků byla poskytnuta možnost seznámit se v terénu s průběhem navrhovaných nových hranic, které byly označeny předepsaným způsobem: stavbou, plast.znakem, sl.plotu, dočasně barvou			