
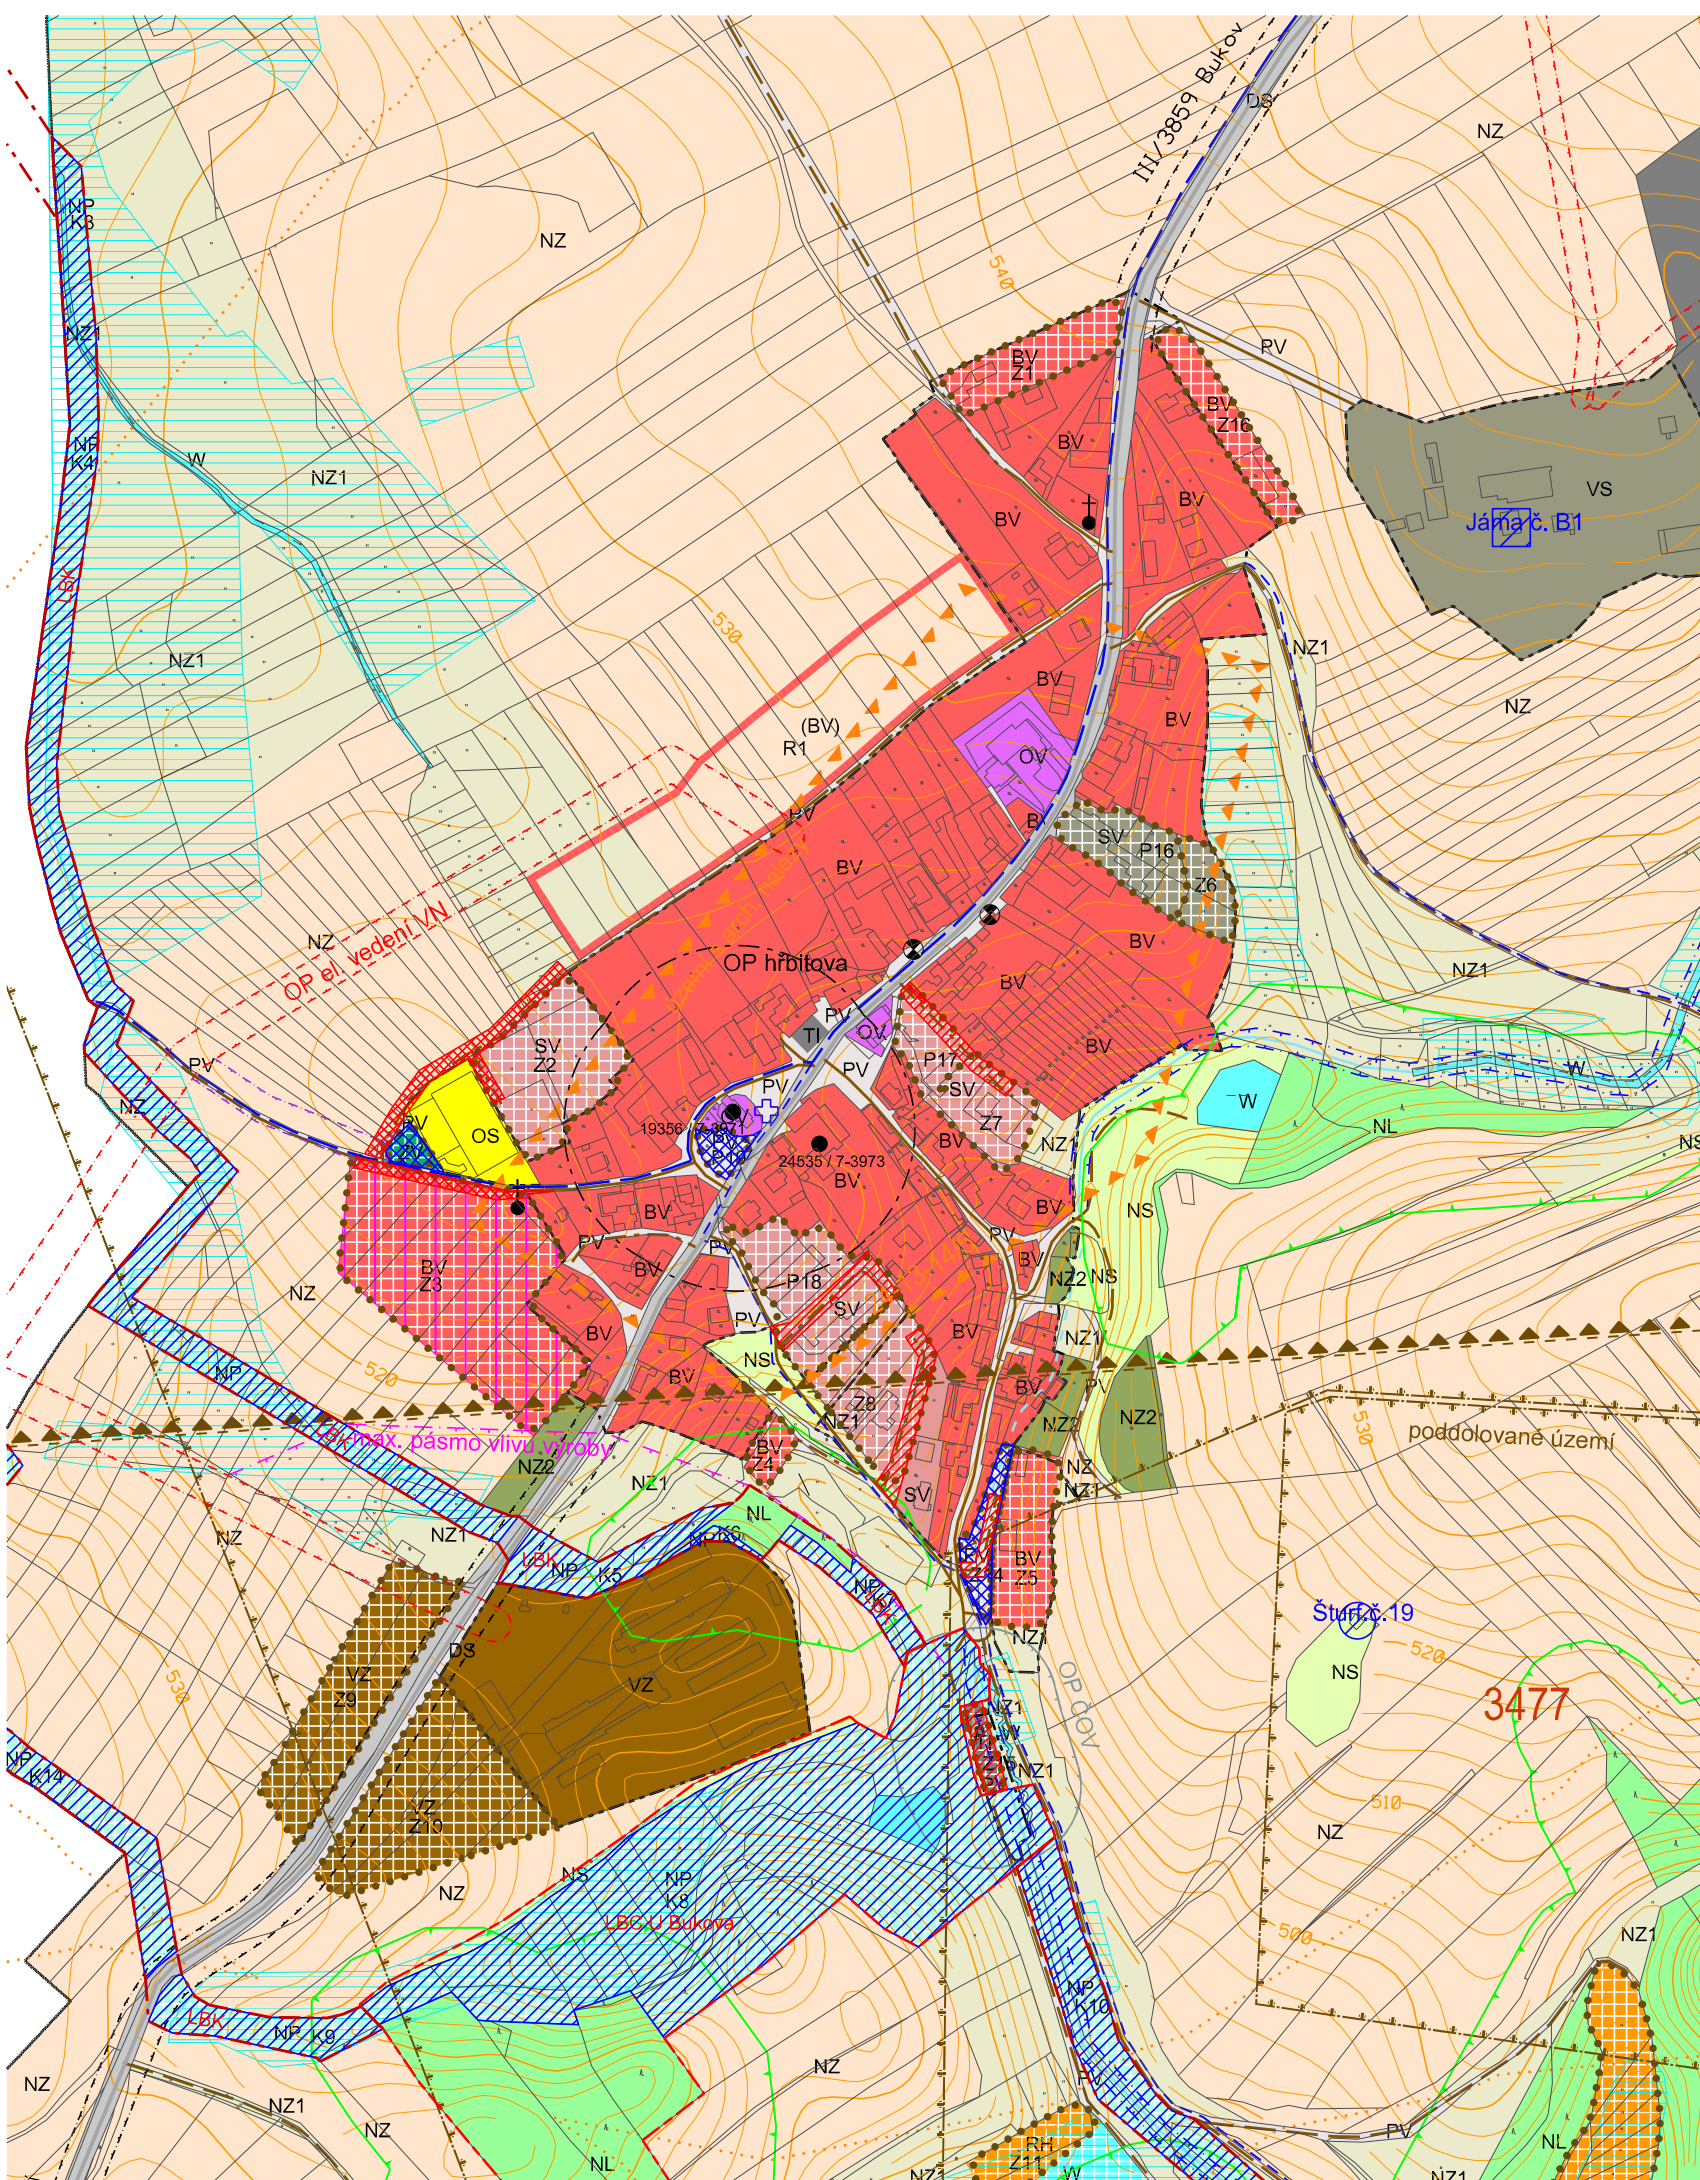
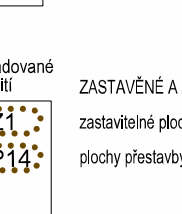
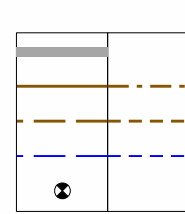
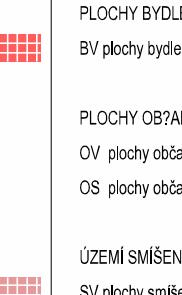
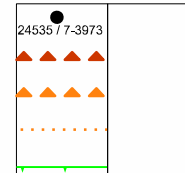
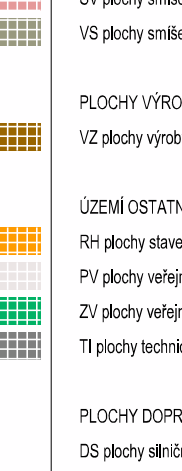
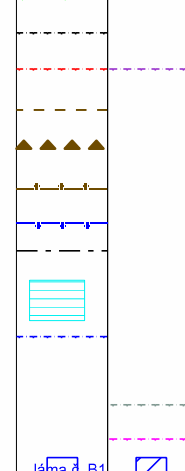
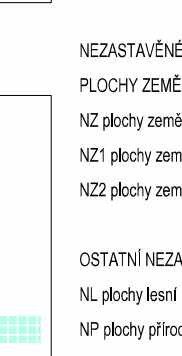
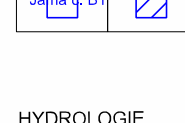


BUKOV

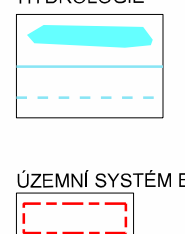

	ZASTAVĚNÉ ÚZEMÍ hranice zastavěného území k 10.10.2022 PLOCHY A KORIDORY PRO VEŘ.PROSPĚŠ. STAVBY A OPATŘENÍ plochy pro veřejné prospěšné stavby plochy pro veřejné prospěšná opatření a veřejná prostranství	 PLOCHY A KORIDORY K PROVĚŘENÍ ÚZEMNÍ STUDIÍ plochy a koridory k prověření územní studií
	ZASTAVĚNÉ A ZASTAVITELNÉ PLOCHY zastavitelné plochy plochy přestavby PLOCHY BYDLENÍ BV plochy bydlení v rodinných domech PLOCHY OBČANSKÉHO VYBAVENÍ OV plochy občanského vybavení OS plochy občanského vybavení - tělovýchovná a sportovní zařízení ÚZEMÍ SMÍŠENÁ SV plochy smíšené obytné VS plochy smíšené výrobní PLOCHY VÝROBY A SKLADOVÁNÍ VZ plochy výroby a skladování ÚZEMÍ OSTATNÍ RH plochy staveb pro hromadnou rekreaci PV plochy veřejných prostranství ZV plochy veřejných prostranství - veřejná zeleň TI plochy technické infrastruktury PLOCHY DOPRAVNÍ INFRASTRUKTURY DS plochy silniční dopravy	 ÚZEMNÍ REZERVY plochy bydlení v rodinných domech  DOPRAVA silnice II. a III.třídy (funkce dopravně obslužná) místní komunikace (funkce obslužná) účelové komunikace (hlavní polní a lesní cesty) cyklistické trasy autobusová zastávka
	NEZASTAVĚNÉ PLOCHY PLOCHY ZEMĚDĚLSKÉ NZ plochy zemědělské NZ1 plochy zemědělské - trvalé travní porosty NZ2 plochy zemědělské - zahrady a sady OSTATNÍ NEZASTAVĚNÉ PLOCHY NL plochy lesní NP plochy přírodní NS plochy smíšené nezastavěného území W plochy vodní a vodohospodářské	GRAFICKY POSTIŽITELNĚ LIMITY VYUŽITÍ ÚZEMÍ  objekty zapsané v Ústředním seznamu kulturních památek ?R území s archeologickými nálezy I. typu území s archeologickými nálezy II. typu zóna kolem území s archeologickými nálezy užívání pozemků sousedících s lesem do vzdálenosti 50m od okraje lesa silniční ochranné pásmo, silnice III. třídy - 15 m na obě strany ochranné pásmo el. vedení VN a VVN - 7,10 a 20 m ložisko nerostných surovin dobývací prostor poddolované území průzkumné území OP hřbitova investice do půdy za účelem zlepšení půdní úrodnosti užívání pozemků sousedících s koryty vodních toků, u drobných vodních toků nejvýše 6 m od břehové čáry ochranné pásmo čistírny odpadních vod 50m max. pásmo vlivu výroby na chráněné prostory důlní dílo, bezpečnostní pásma důlních děl
	HYDROLOGIE plochy vodní a vodohospodářské ostatní vodní toky vodní toky zatrubněné ÚZEMNÍ SYSTÉM EKOLOGICKÉ STABILITY místní biocentrum místní biokoridor INFORMATIVNÍ ÚDAJE hranice katastrálních území historicky významná stavba (drobná architektura, pomníky...)	 ÚZEMNÍ SYSTÉM EKOLOGICKÉ STABILITY místní biocentrum místní biokoridor  INFORMATIVNÍ ÚDAJE hranice katastrálních území historicky významná stavba (drobná architektura, pomníky...)

V celém řešeném území se nachází ochranné pásmo radiolokačního prostředku a prostor pro létání v malých a přízemních výškách. V celém řešeném území se nachází ochranné pásmo komunikačního vedení. Celé řešené území je možné považovat za území s archeologickými nálezy podle par. 22 odst. 2 zák. č. 20/1987 Sb.

KOORDINAČNÍ VÝKRES II.1

OBJEDNATEL: OBEC BUKOV POŘIZOVATEL: MěÚ BYSTRICE NAD PERNŠTEJNEM
VEDOUcí PROJEKTANT : ING.ARCH. KLÁRA KOŠŤÁLOVÁ

ŘÍJEN 2022 1 : 5000