


Výkaz údajů o bonitovaných půdně ekologických jednotkách (BPEJ) k parcelám nového stavu											
Parcelní číslo podle		Kód BPEJ	Výměra		BPEJ na dílu parcely	Parcelní číslo podle		Kód BPEJ	Výměra		BPEJ na dílu parcely
katastru nemovitostí	zjednodušené evidence		ha	m²		katastru nemovitostí	zjednodušené evidence		ha	m²	
15/13		72911		27		17/5		72911	6	06	
15/18		72911		37		17/7		72911		52	

VÝKAZ DOSAVIDNÍHO A NOVÉHO STAVU ÚDAJŮ KATASTRU NEMOVITOSTÍ															
Dosavidní stav					Nový stav										
Označení pozemku parc. číslem	Výměra parcely		Druh pozemku	Označení pozemku parc. číslem	Výměra parcely		Druh pozemku	Typ stavby	Zpós. určení výměr	Porovnání se stavem evidence právních vztahů					
										Díl přechází z pozemku označeného v		Číslo listu vlastnictví	Výměra dílu		Označení dílu
	ha	m²	Způsob využití		ha	m²	Způsob využití	Způsob využití		katastru nemovitostí	dřívejší poz. evidenci		ha	m²	
15/13		64	travní p.	15/13		27	travní p.		0	15/13		1			37
17/5	6	58	travní p.	15/18		37	travní p.		2						
				17/5	6	06	travní p.		0	17/5		1			52
				17/7		52	travní p.		2						
		7	22			7	22								

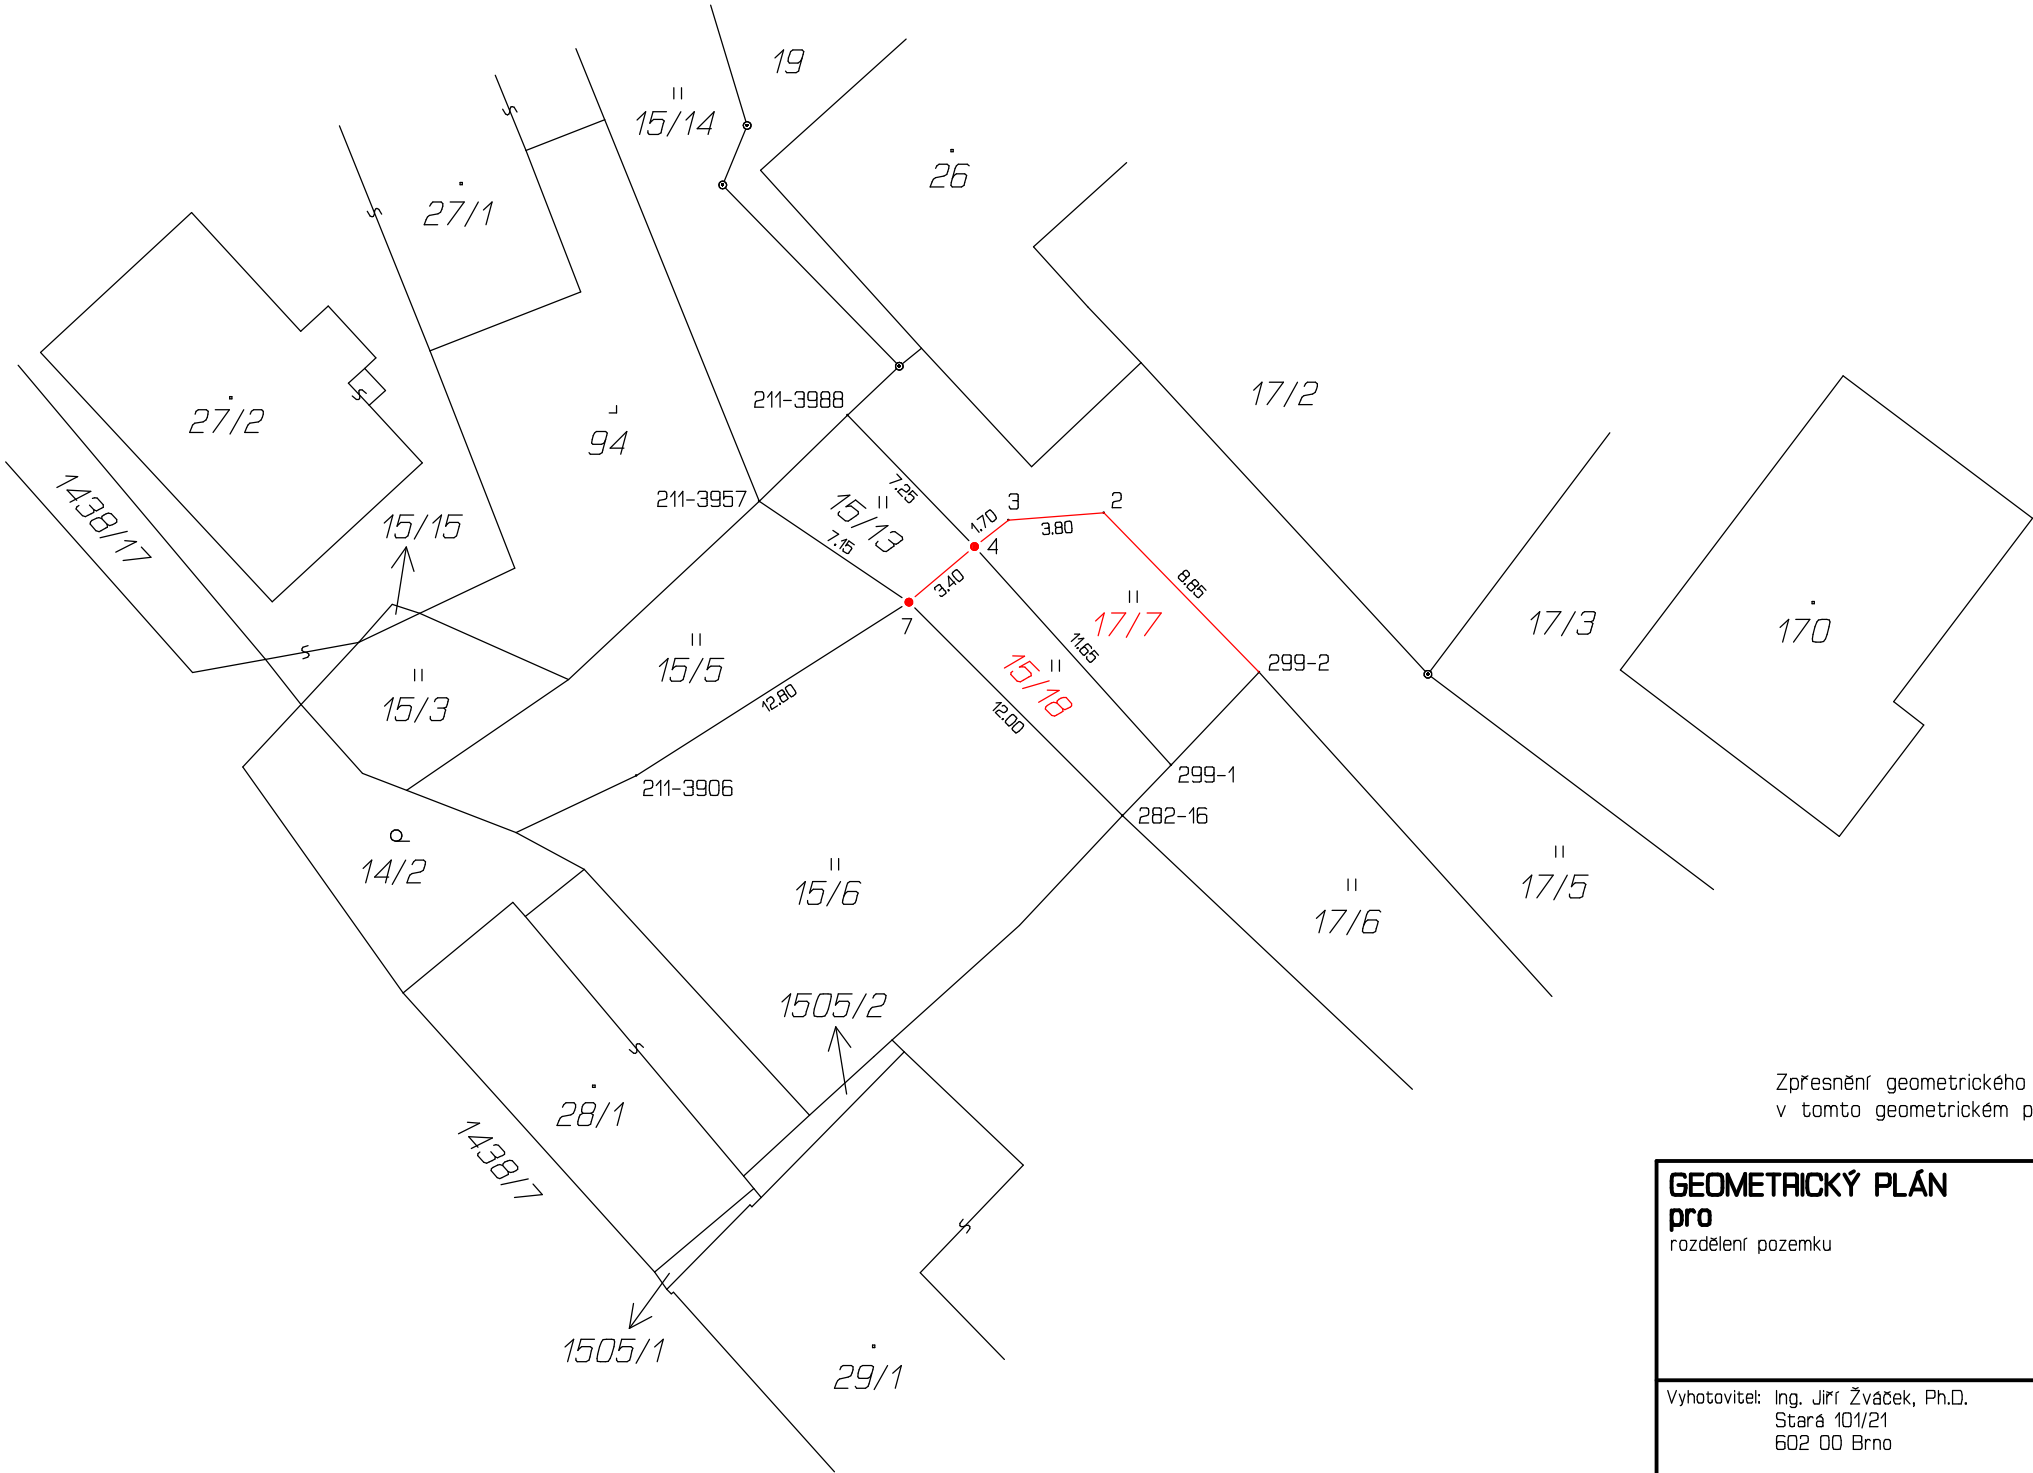

Zpřesnění geometrického a polohového určení pozemků podle § 50 odst. 1 písm. a) katastrálního zákona navržené v tomto geometrickém plánu lze v katastru nemovitostí provést jen na základě souhlasného prohlášení.

GEOMETRICKÝ PLÁN pro rozdělení pozemku	Geometrický plán overil úředně oprávněný zeměměřický inženýr:		Stejnopis overil úředně oprávněný zeměměřický inženýr:	
	Jméno, příjmení: Ing. Jiří Žváček, Ph.D.		Jméno, příjmení:	
	Číslo položky seznamu úředně oprávněných zeměměřických inženýrů: 2533/11		Číslo položky seznamu úředně oprávněných zeměměřických inženýrů:	
	Dne: 20. října 2023 Číslo: 562/2023		Dne: Číslo:	
	Nálezitostmi a přesností odpovídá právním předpisům.		Tento stejnopis odpovídá geometrickému plánu v elektronické podobě uloženému v dokumentaci katastrálního úřadu.	
Vyhotovitel: Ing. Jiří Žváček, Ph.D. Stará 101/21 602 00 Brno	Katastrální úřad souhlasí s otiskem parcel.		Overení stejnopisu geometrického plánu v listinné podobě.	
Číslo plánu: 283-124/2020				
Okres: Žďár nad Sázavou				
Obec: Bukov				
Kat. území: Bukov na Moravě				
Mapový list: Bystřice nad Pern. 9-4/42				
Dosavadním vlastníkům pozemků byla poskytnuta možnost seznámit se v terénu s průběhem navrhovaných nových hranic, které byly označeny předepsaným způsobem: sloupky plotu				