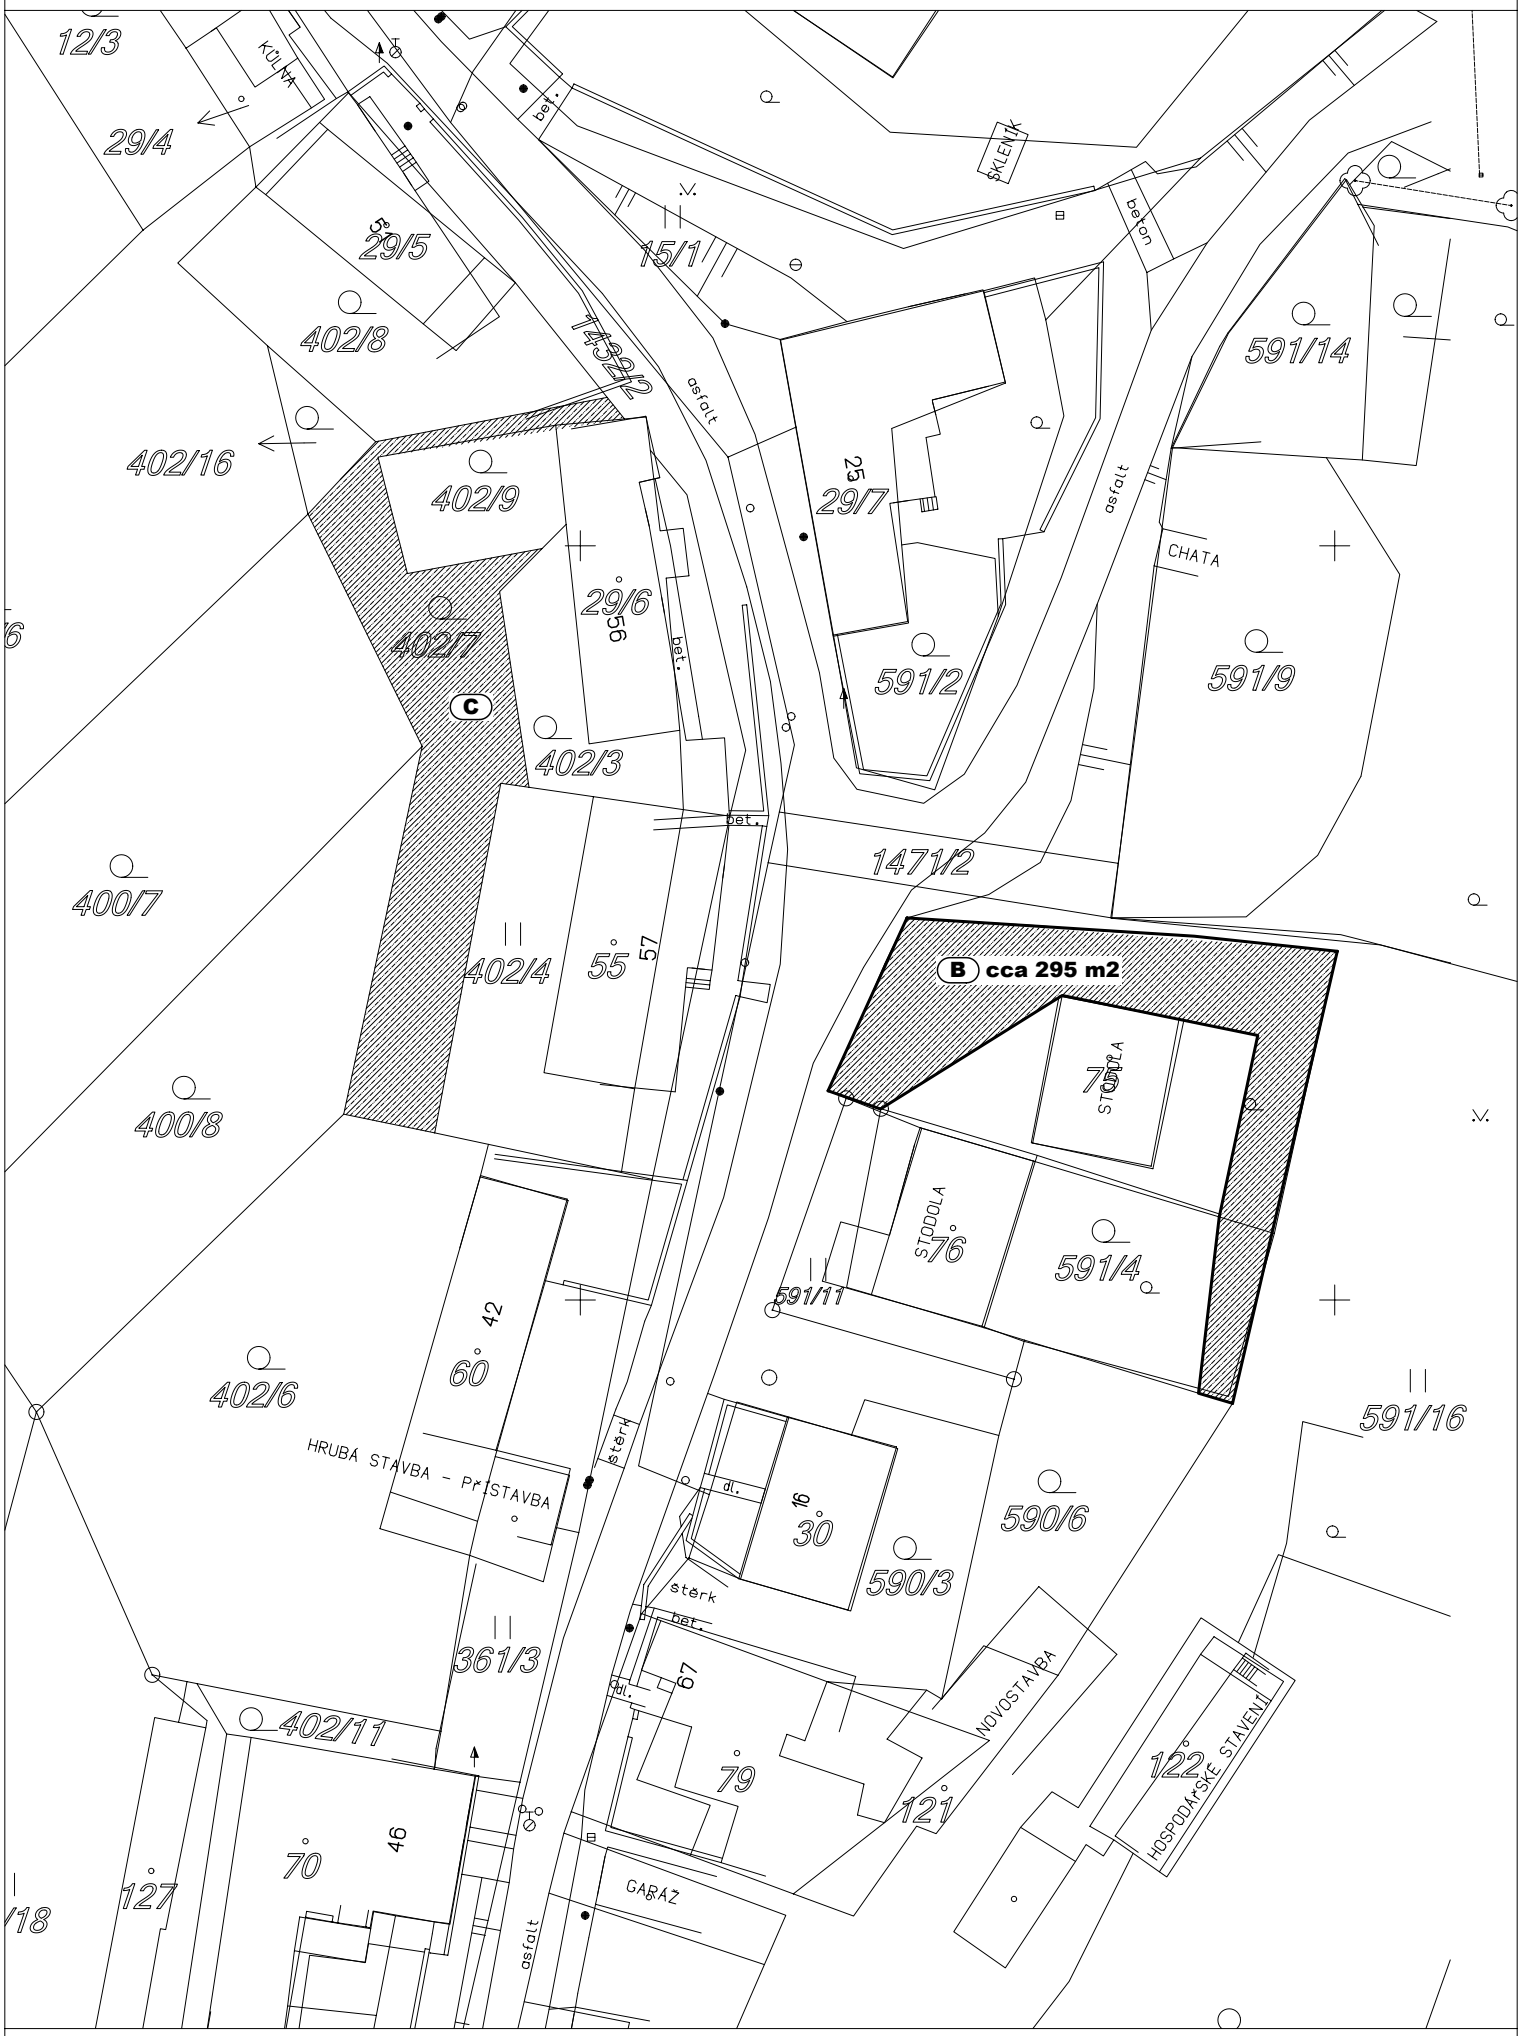
12/3
KÚLNA
29/4
29/5
402/8
402/16
402/9
402/7
C
29/6
56
402/3
402/4
55
57
400/7
400/8
402/6
60
42
HRUBÁ STAVBA - PRÍSTAVBA
361/3
402/11
70
46
127
18
6
bet.
asfalt
14322
15/1
SKLENÍK
beton
29/7
29
591/2
591/14
CHATA
591/9
1471/2
B cca 295 m2
STODOLA
76
591/4
591/11
591/16
590/6
590/3
30
16
dl.
štěrk
67
79
121
NOVOSTAVBA
122
HOSPODÁRSKÉ STAVENÍ
GARÁŽ