


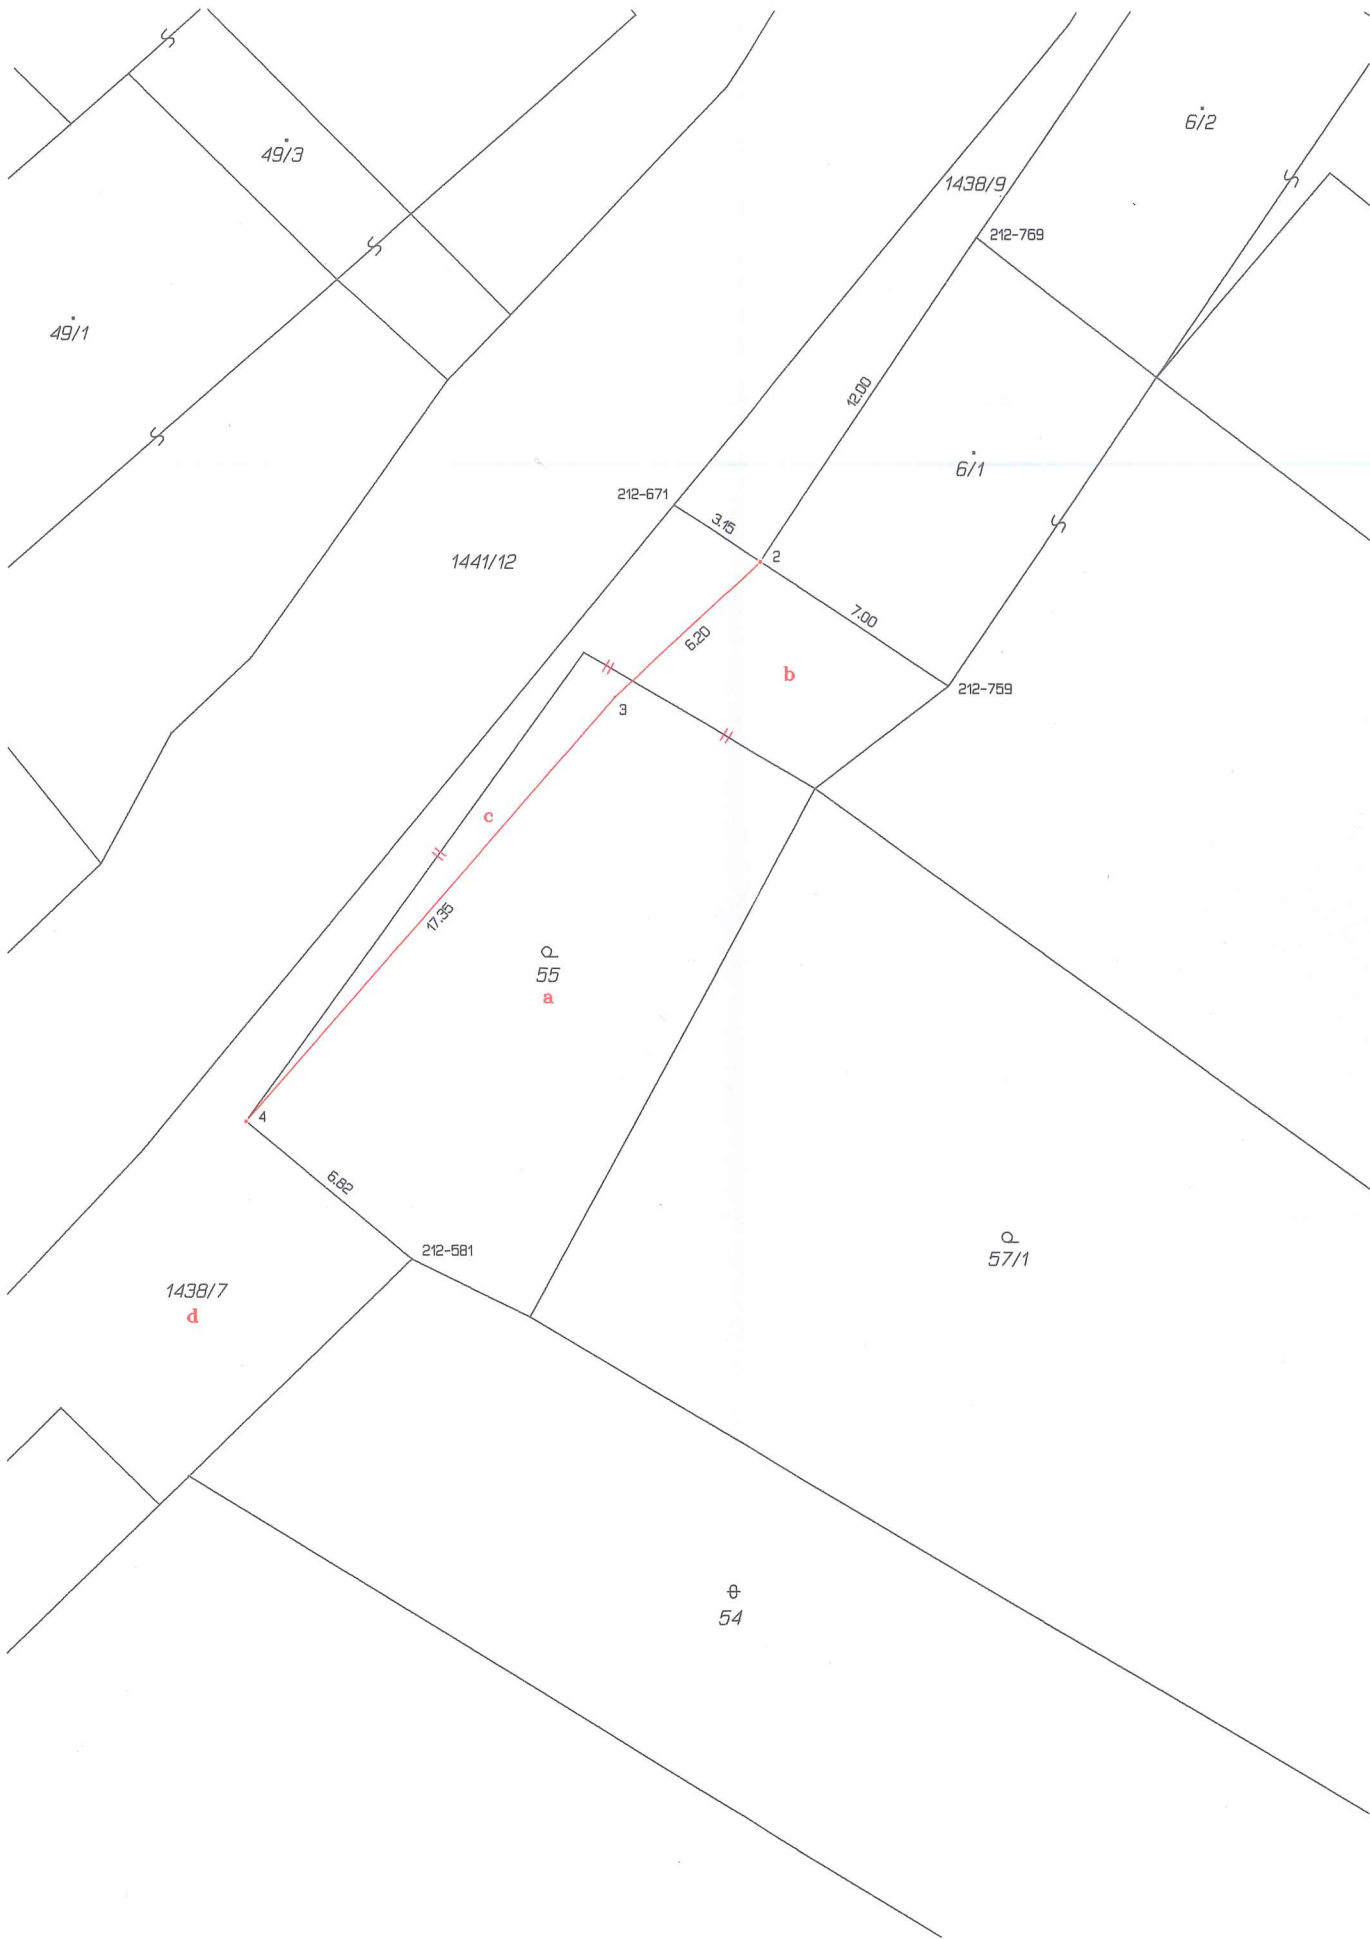

VÝKAZ DOSAVADNÍHO A NOVÉHO STAVU ÚDAJŮ KATASTRU NEMOVITOSTÍ														
Dosavadní stav				Nový stav										
Označení pozemku parc. číslem	Výměra parcely		Druh pozemku Způsob využití	Označení pozemku parc. číslem	Výměra parcely		Druh pozemku Způsob využití	Typ stavby Způsob využití	Zpús. určení výměr	Porovnání se stavem evidence právních vztahů				
	ha	m²			ha	m²				Díl přechází z pozemku označeného v katastru nemovitostí	dřívější poz. evidenci	Číslo listu vlastnictví	Výměra dílu	
												ha	m²	
55	1	65	zahrada	55	1	85	zahrada		0	55 1438/7	6 1	1	51 34	a b
1438/7	24	70	ostat.pl. ostat.komunikace	1438/7	24	50	ostat.pl. ostat.komunikace		0	55 1438/7	6 1		85 14	c d
1438/9 st.6/1	3 8	33 79	ostat.pl. zast. pl.	1438/9 st.6/1	3 8	33 79	ostat.pl. zast. pl.		0		1 6			
	38	47			38	47		č.p.12 zem.used	0					

Výkaz údajů o bonitovaných půdně ekologických jednotkách (BPEJ) k parcelám nového stavu											
Parcelní číslo podle		Kód BPEJ	Výměra		BPEJ na dílu parcely	Parcelní číslo podle		Kód BPEJ	Výměra		BPEJ na dílu parcely
katastru nemovitostí	zjednodušené evidence		ha	m²		katastru nemovitostí	zjednodušené evidence		ha	m²	
55		72911	1	51	a						
				34	b						
			1	85							

Seznam souřadnic (S-JTSK)							
Číslo bodu	Souřadnice pro zápis do KN			Souřadnice určené měřením			Poznámka
	Y	X	Kód kv.	Y	X		
k.ú. Bukov na Moravě (615757)							
212-581	622689.59	1128960.07	8	622688.82	1128959.32	barva	
212-671	622681.53	1128936.81	8			barva	
212-759	622673.01	1128942.35	8	622672.78	1128942.00	barva	
212-769	622672.15	1128928.50	8			budova	
2	622678.83	1128938.51	3			budova	
3	622683.35	1128942.73	3			sl.plotu	
4	622694.71	1128955.83	3			sl.plotu	

Souřadnice bodů na dosavadní hranici pozemku určené měřením v terénu budou pro zápis do katastru nemovitostí upraveny podle dosavadního určení hranice lomovými body s kódem charakteristiky kvality souřadnic vyšším než 3. Důvodem je nerealizované zpřesnění této hranice, ke kterému je nutné doložit listinu prokazující shodu vlastníků na jejím průběhu [§ 50 odst. 1 písm. a) katastrálního zákona].

Zpřesnění geometrického a polohového určení pozemků podle § 50 odst. 1 písm. a) katastrálního zákona navržené v tomto geometrickém plánu lze v katastru nemovitostí provést jen na základě souhlasného prohlášení.

GEOMETRICKÝ PLÁN pro změnu hranic pozemků, průběh vlastníky zpřesnění hranice pozemků	Geometrický plán ověřil úředně oprávněný zeměměřický inženýr:		Stejnopis ověřil úředně oprávněný zeměměřický inženýr:	
	Jméno, příjmení:	Ing.Hana Padalíková	Jméno, příjmení:	Ing.Hana Padalíková
Vyhotovitel: Tomáš Christian GEODETICKÉ SLUŽBY 592 53 Strážek 52 IČ: 743 52 784 Číslo plánu: 271-55/2019 Okres: Žďár nad Sázavou Obec: Bukov Kat. území: Bukov na Moravě Mapový list: KMD-Bystřice n.P., 9-4/24 Dosavadním vlastníkům pozemků byla poskytnuta možnost seznámit se v terénu s průběhem navrhovaných nových hranic, které byly označeny předepsaným způsobem: stavbou, sl.plotu	Číslo položky seznamu úředně oprávněných zeměměřických inženýrů:		Číslo položky seznamu úředně oprávněných zeměměřických inženýrů:	
	1225/95		1225/95	
	Dne: 20. června 2019		Dne: 25.6.2019	
	Číslo: 50/2019		Číslo: 50/2019	
	Náležitostí a přesností odpovídá právním předpisům.		Tento stejnopis odpovídá geometrickému plánu v elektronické podobě uloženému v dokumentaci katastrálního úřadu.	
	Katastrální úřad souhlasí s očištváním parcel.		Ověření stejnopisu geometrického plánu v listinné podobě.	
		KÚ pro Vysočinu KP Žďár nad Sázavou Eva Vencovská PGP-738/2019-714 2019.06.24 11:52:22 CEST		