


# ÚP BUKOV

## NÁVRH

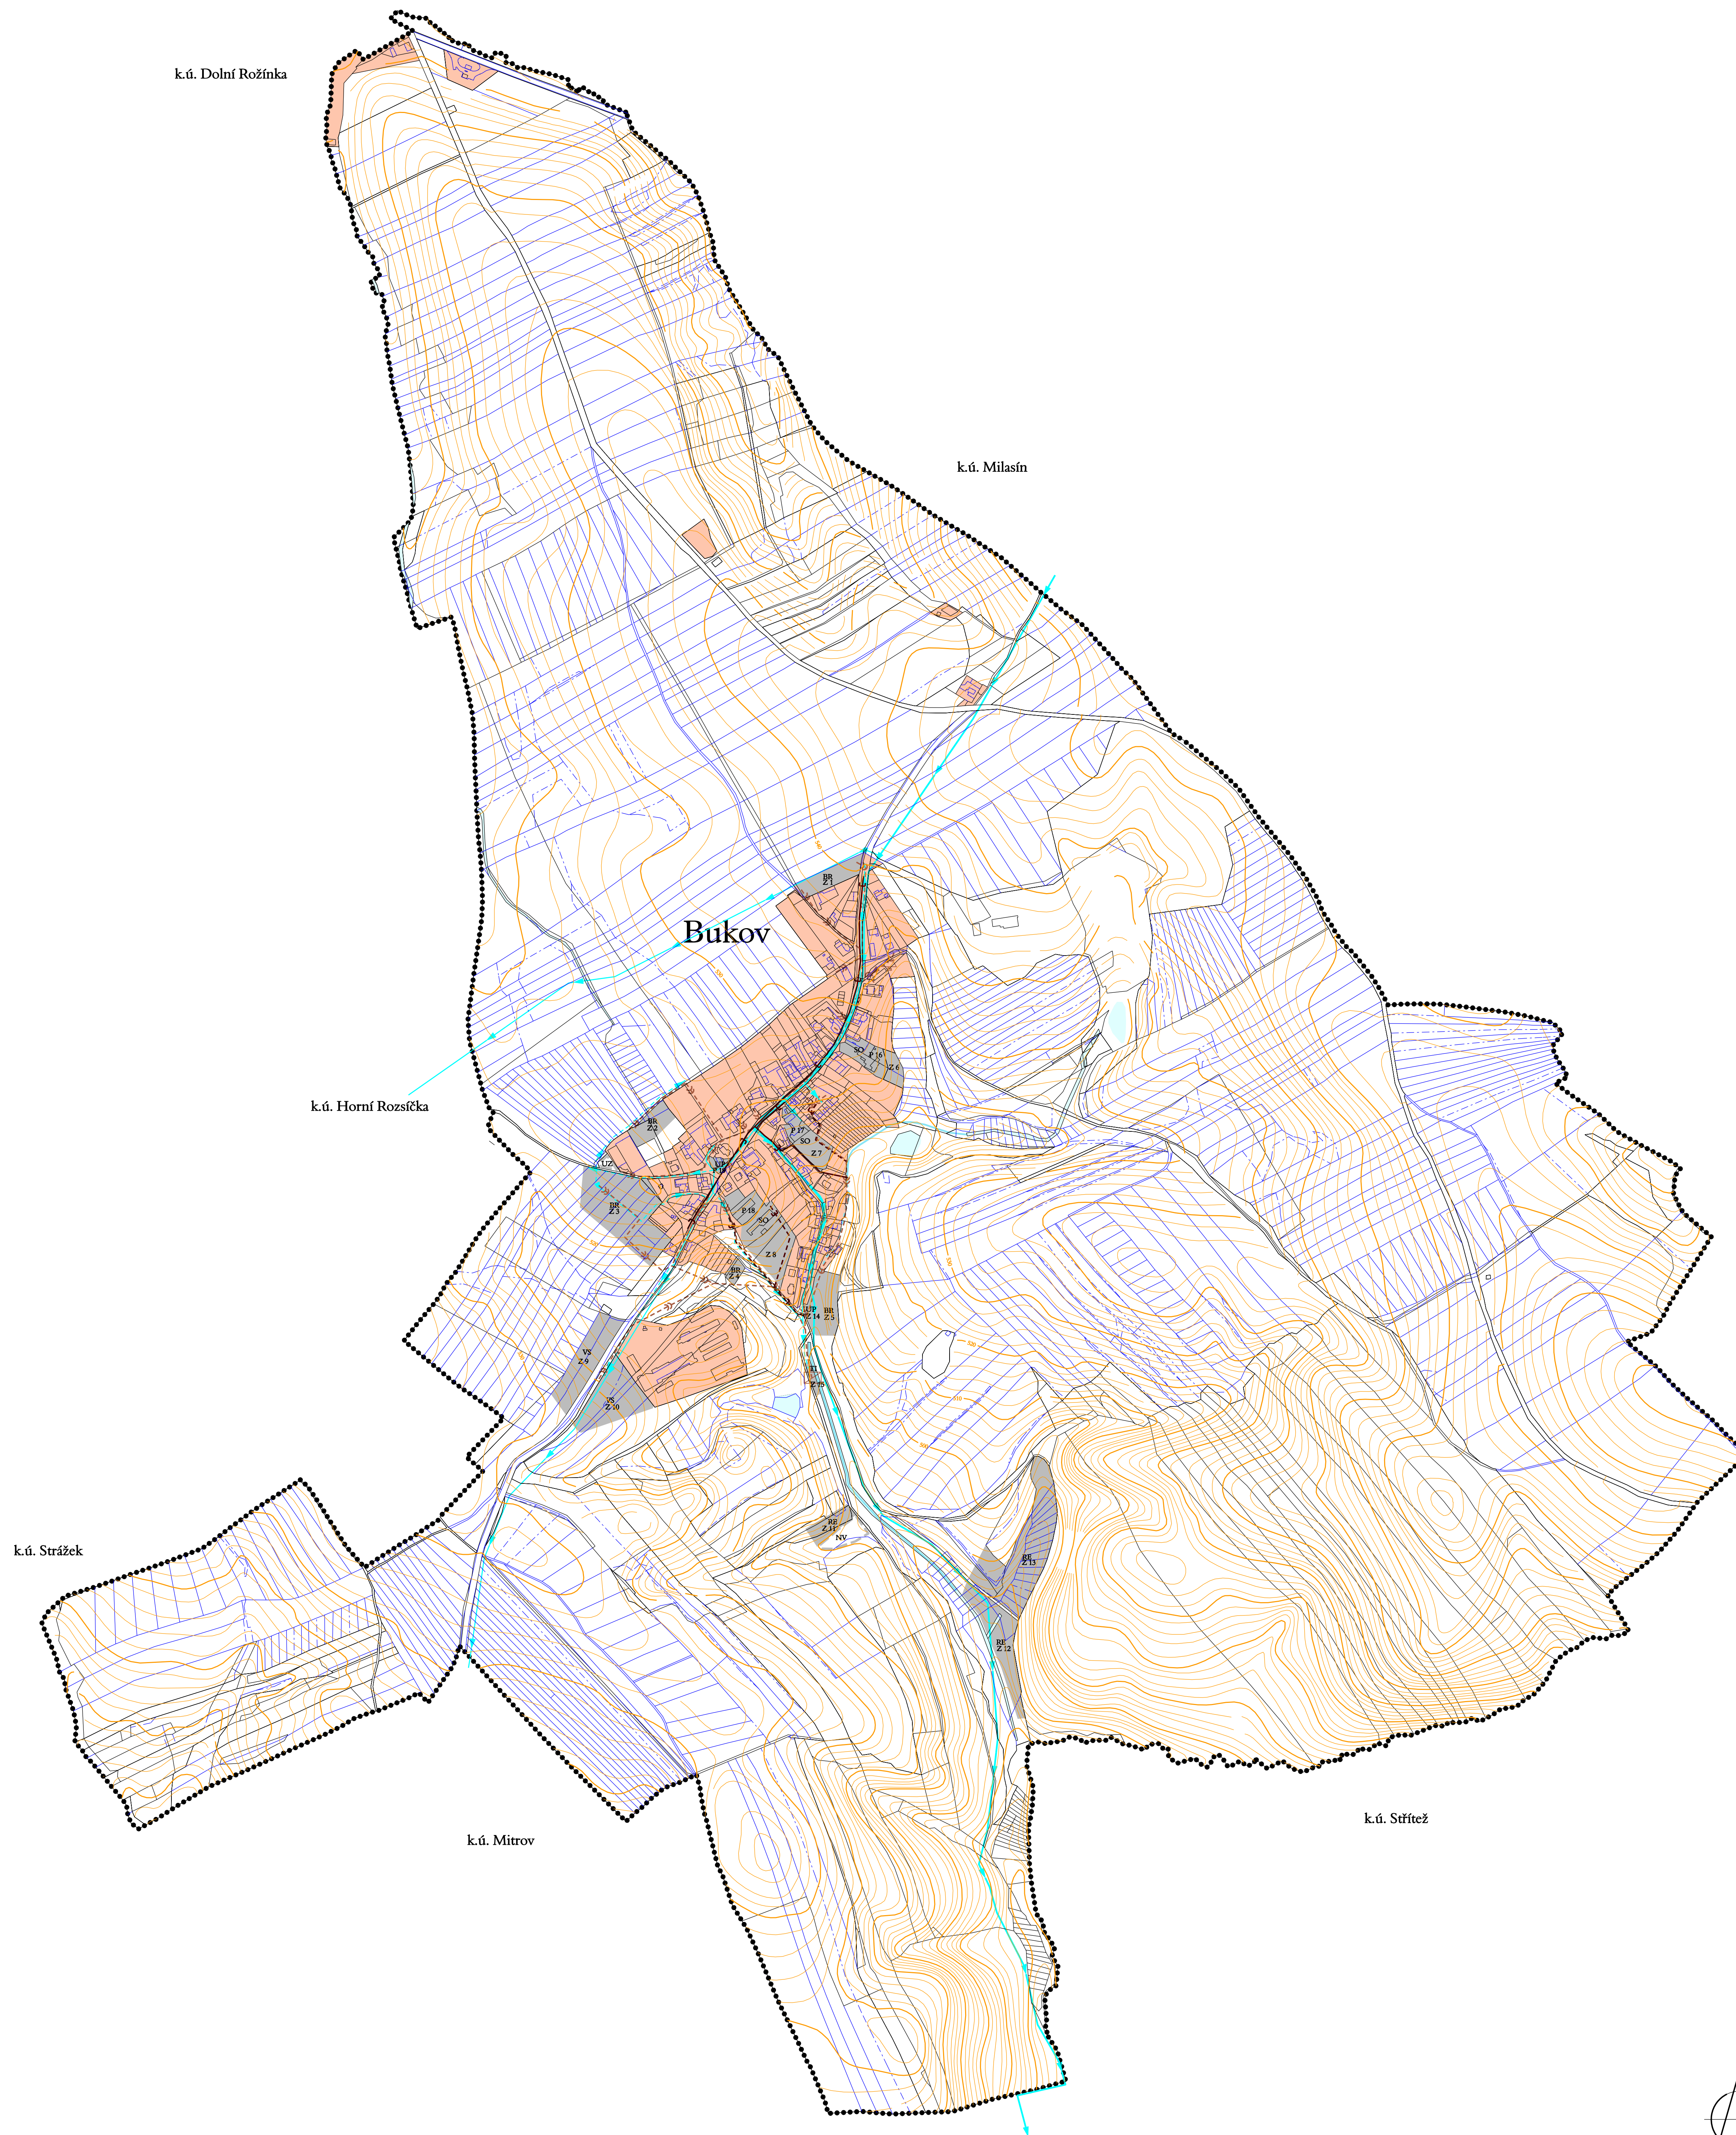

### ZÁSOBOVÁNÍ VODOU

stav	návrh	popis
		vodovodní přírůdek stav
		vodovodní řady zásobovac

### ODKANALIZOVÁNÍ

stav	návrh	popis
		kanalizace oddílná splašková gravitační
		kanalizace oddílná splašková tlaková
		kanalizace oddílná dešťová
		ČOV
		čerpací stanice kanalizace

### ZASTAVITELNÉ PLOCHY A PLOCHY PŘESTAVBY

	zastavitelné plochy
	plochy přestavby
	zastavitelné plochy a plochy přestavby
	plochy ostatní a vodní plochy

### HYDROLOGIE

	plochy vodní a vodohospodářské
	ostatní vodní toky
	vodní toky zatrubněné

### INFORMATIVNÍ ÚDAJE

	hranice katastrálního území
	zastavěné území vymezené dle zákona č. 183/2006 Sb., k 23.1.2009
	katastrální mapa
	mapa pozemkového katastru

### HLAVNÍ VÝKRES

koncepce tech. infrastruktury-voda, odkanalizování 1 : 5.000

Pořizovatel : Městský úřad Bystrice nad Perštejnem, odbor územního plánování a stavebního řádu Projektant : A&I projekt, s.r.o., Hvězdoslovska 1183/29a, 627 00 Brno Datum zpracování : 12/2009	
Vedoucí projektant : Ing. arch. Milan Huřík	Vypracoval : Ing. arch. Jaroslav Koneš, CSc. Ing. Zita Strojčková
<b>I.3</b>	

ZÁZNAM O ÚČINNOSTI ZMĚNY ÚZEMNÍHO PLÁNU	
Správní orgán, který územní plán vydal: Zastupitelstvo obce Bukov Číslo jednací: Datum vydání: Datum nabytí účinnosti:	Razítko
Pořizovatel: Městský úřad Bystrice nad Perštejnem, odbor územního plánování a stavebního řádu Jméno a příjmení odpovědné osoby pořizovatele: Funkce: Podpis:	Razítko

