


ÚP BUKOV

NÁVRH

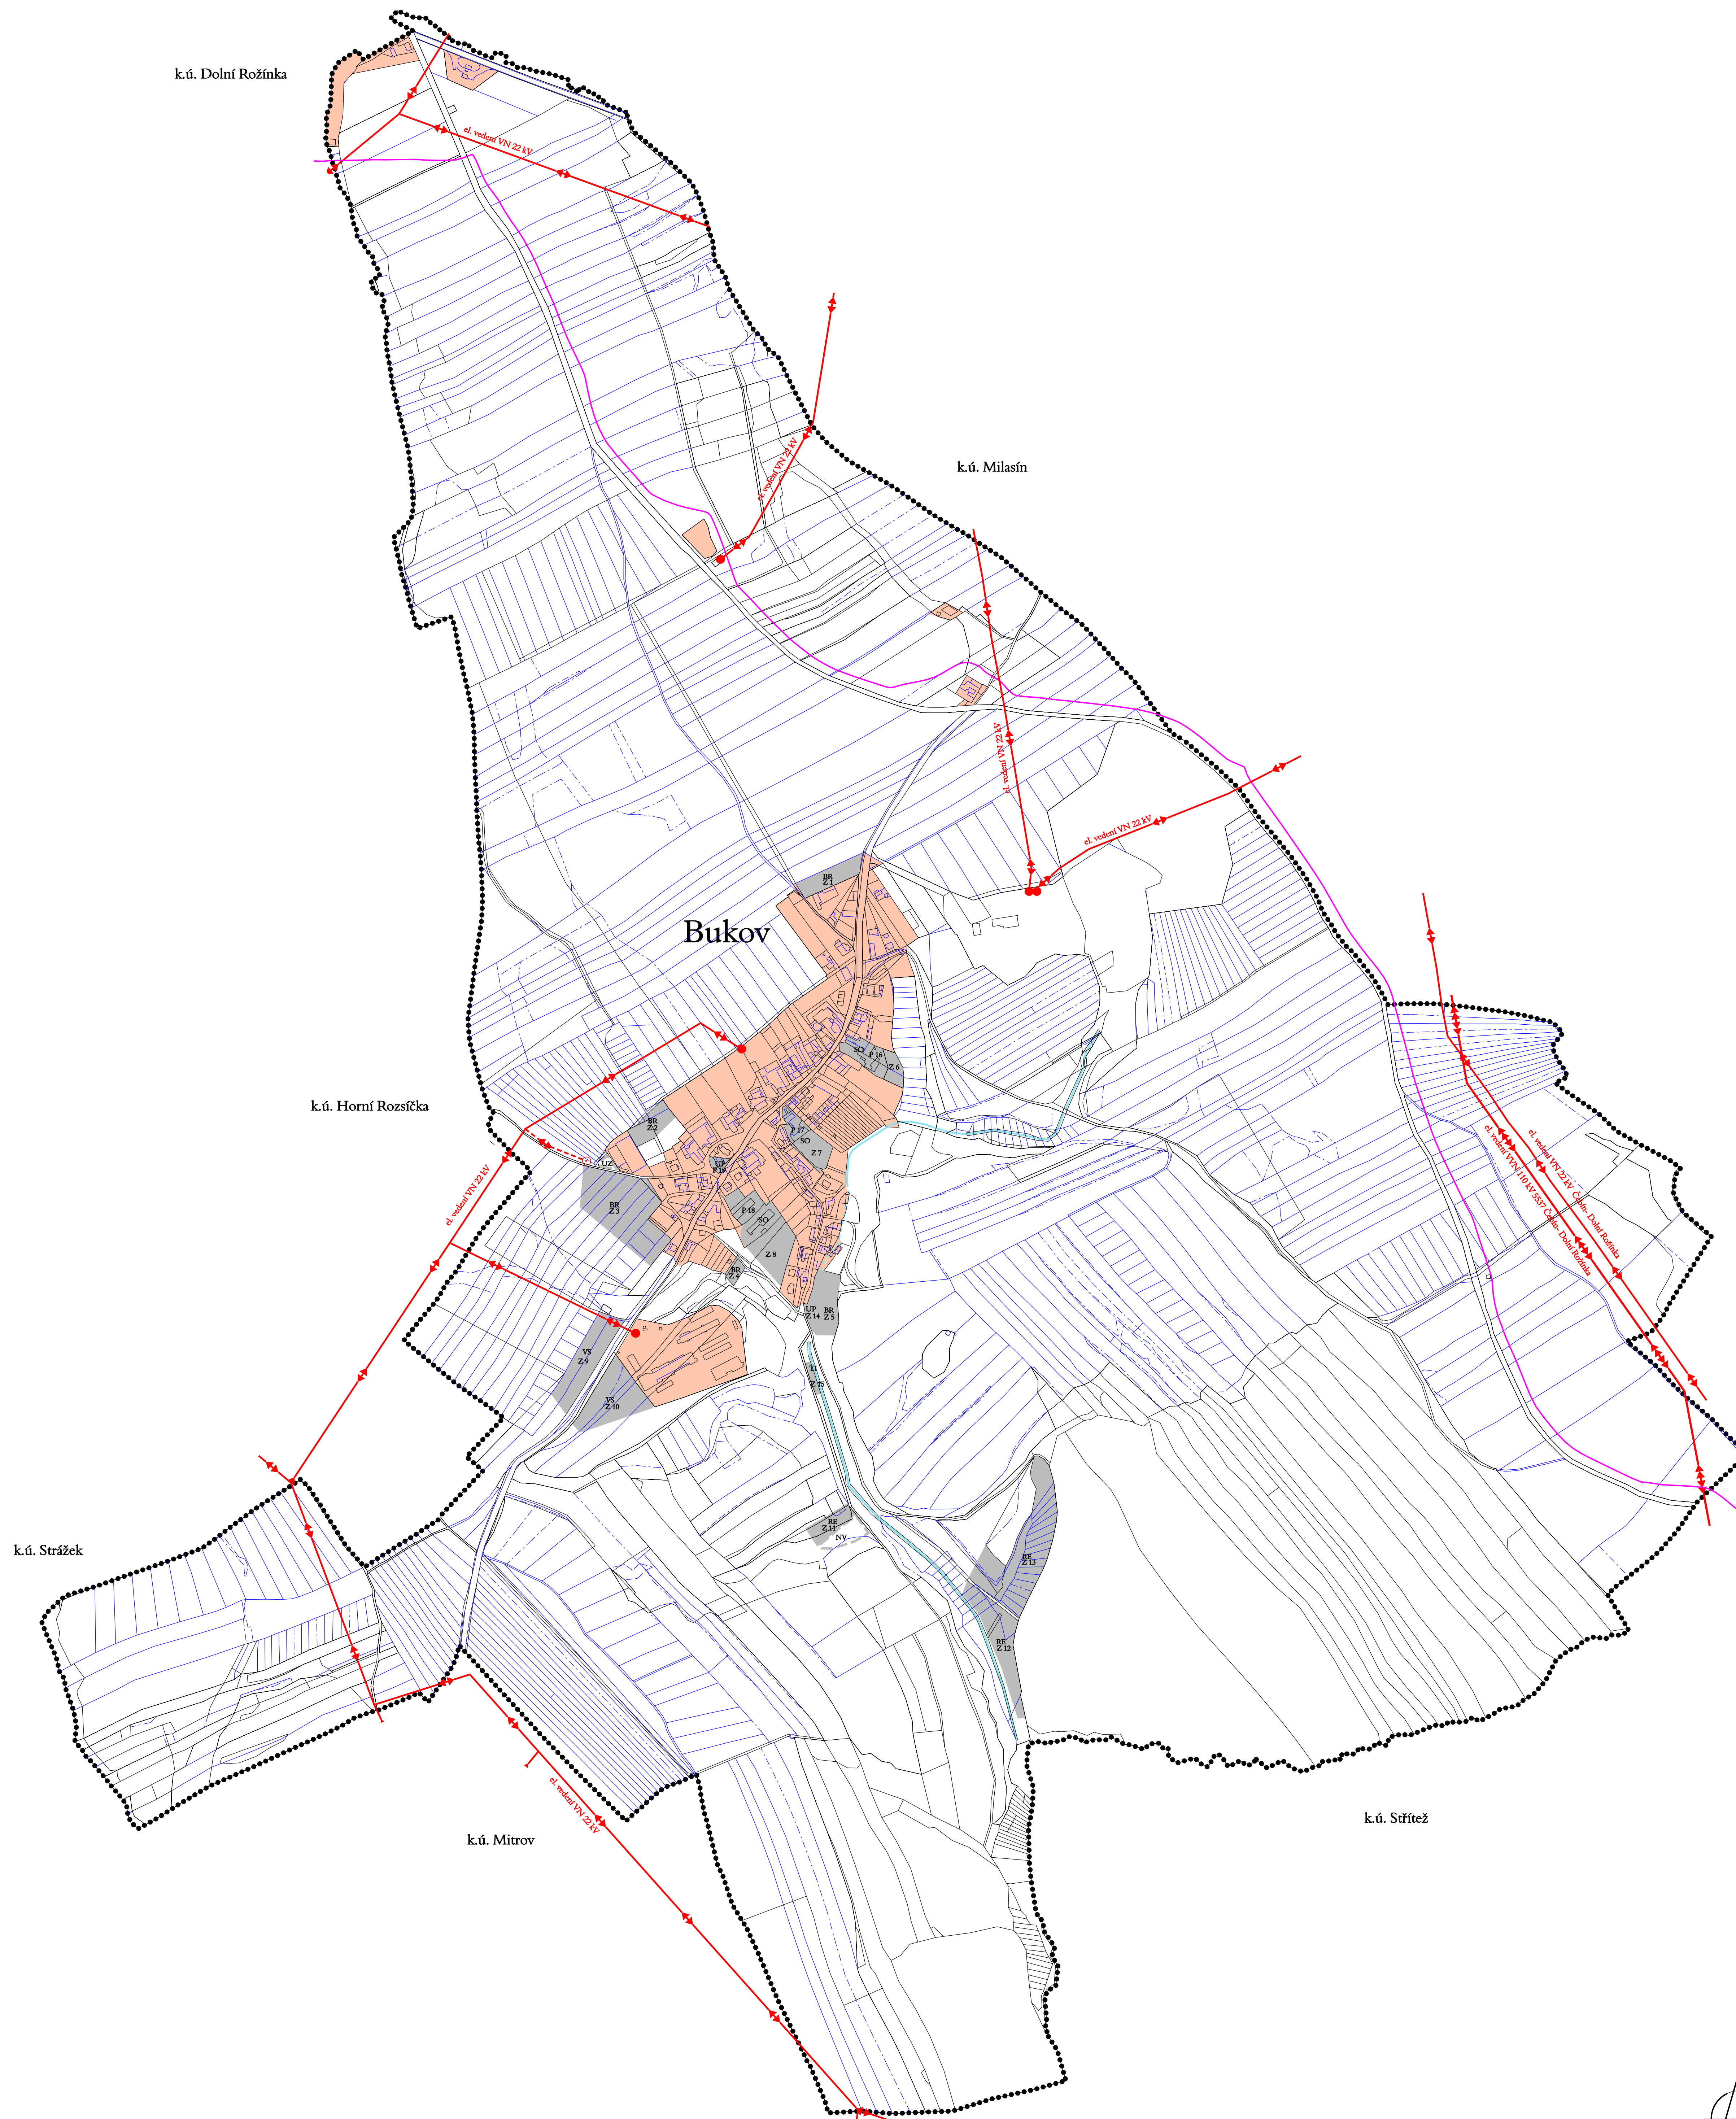

ENERGETIKA A SPOJE

stav	návrh	popis
		el. vedení VVN vzdušné
		el. vedení VN vzdušné
		trafostanice VN/NN 220,4 kV
		dlávkové metalické a dlávkové optické kabely

ZASTAVITELNÉ PLOCHY A PLOCHY PŘESTAVBY

	Z1	zastavitelné plochy
	P14	plochy přestavby
		zastavitelné plochy a plochy přestavby
		plochy ostatní a vodní plochy

HYDROLOGIE

	plochy vodní a vodohospodářské
	ostatní vodní toky
	vodní toky zatrubněné

INFORMATIVNÍ ÚDAJE

	hranice katastrálního území
	zastavné území vymezené dle zákona č. 183/2006 Sb., k 23.1.2009
	katastrální mapa
	mapa pozemkového katastru

HLAVNÍ VÝKRES
koncepce tech.infrastruktury- energetika a přenos informací
1 : 5.000

Pořizovatel : Městský úřad Bystrice nad Perštejnem, odbor územního plánování a stavebního řádu Projektant : A&I projekt, s.r.o., Hbviendolova 118/296, 627 00 Brno Datum zpracování : 12/2009	Vypracovali : Ing. arch. Jaroslav Konec, CSc. Ing. Zita Strojčková	 I.4
---	---	----------------

ZÁZNAM O ÚČINNOSTI ZMĚNY ÚZEMNÍHO PLÁNU

Správní orgán, který územní plán vydal: Zastupitelstvo obce Bukov Číslo jednací: Datum vydání: Datum nabytí účinnosti:	Razítko
Pořizovatel: Městský úřad Bystrice nad Perštejnem, odbor územního plánování a stavebního řádu Jméno a příjmení odpovědné osoby pořizovatele: Funkce: Podpis:	Razítko

